PAD. 4

PASSAGGIO VISITATORI

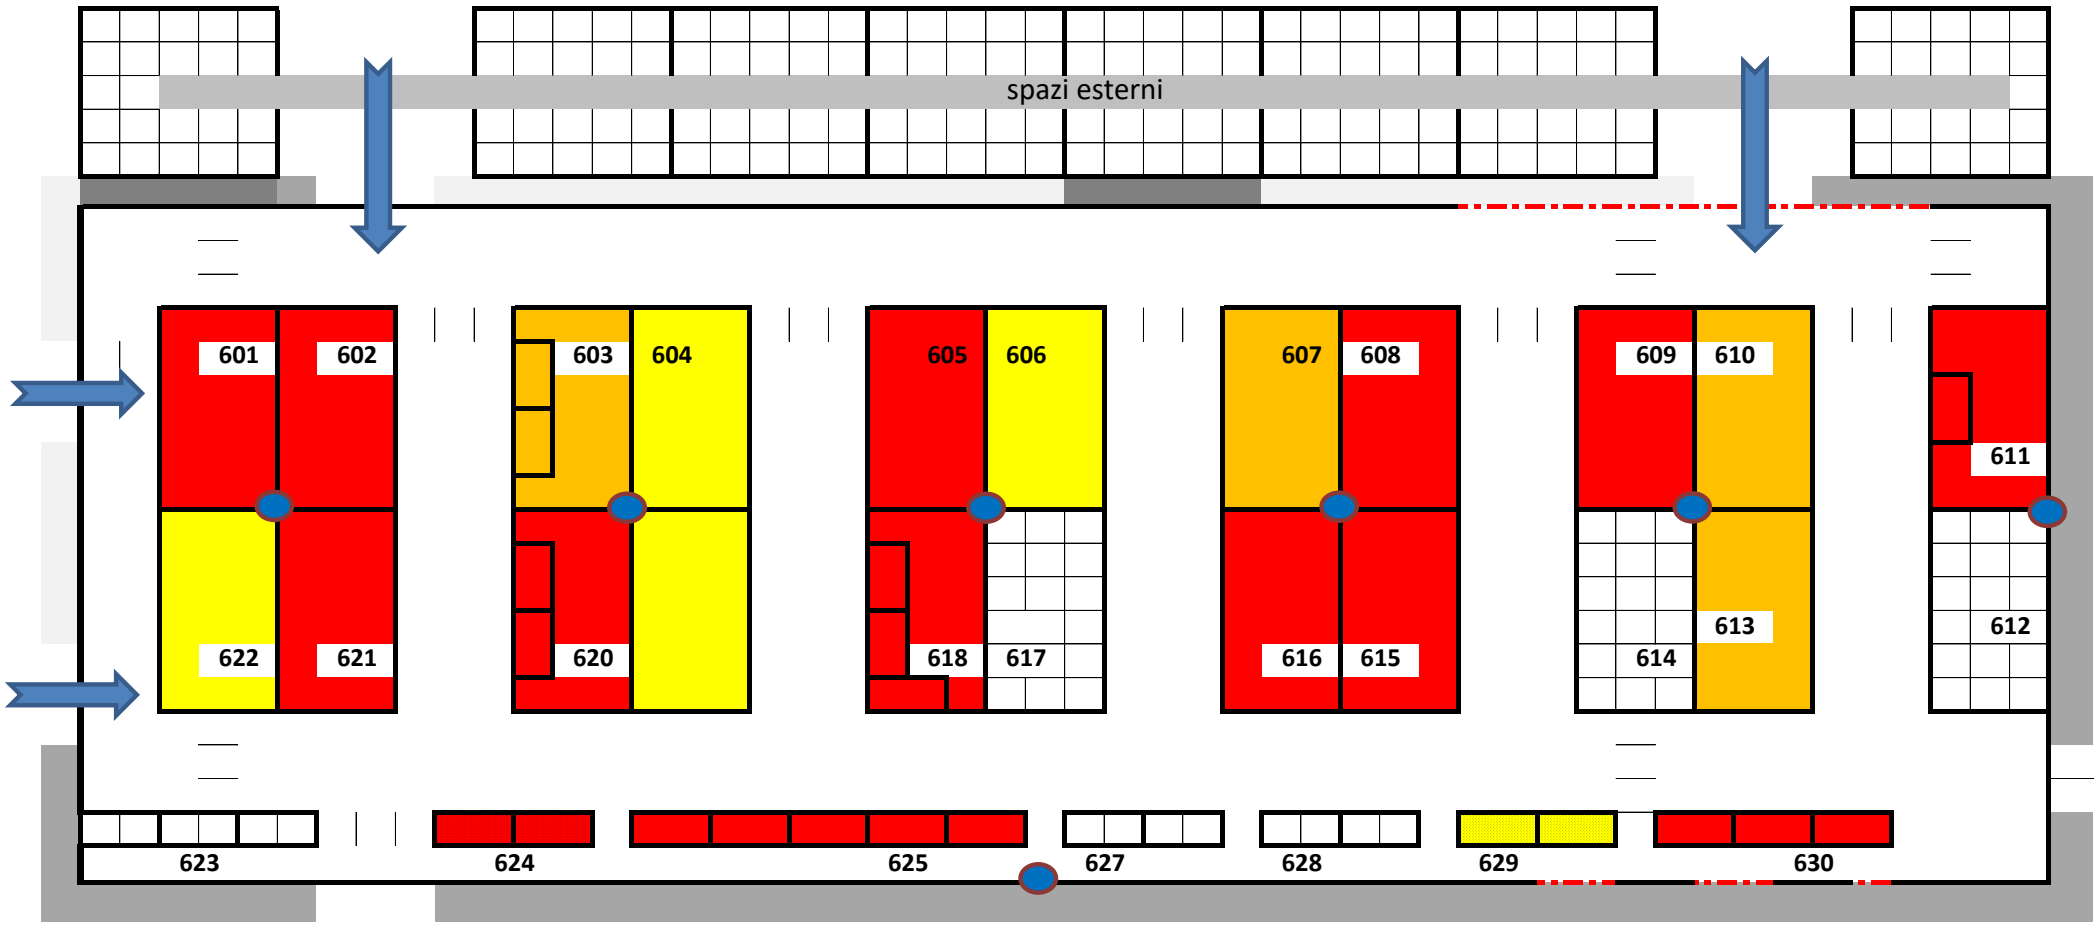

disposizione provvisoria spazi coperti tenso 6

tenso 6